


ESCALA GRÁFICA 1/75

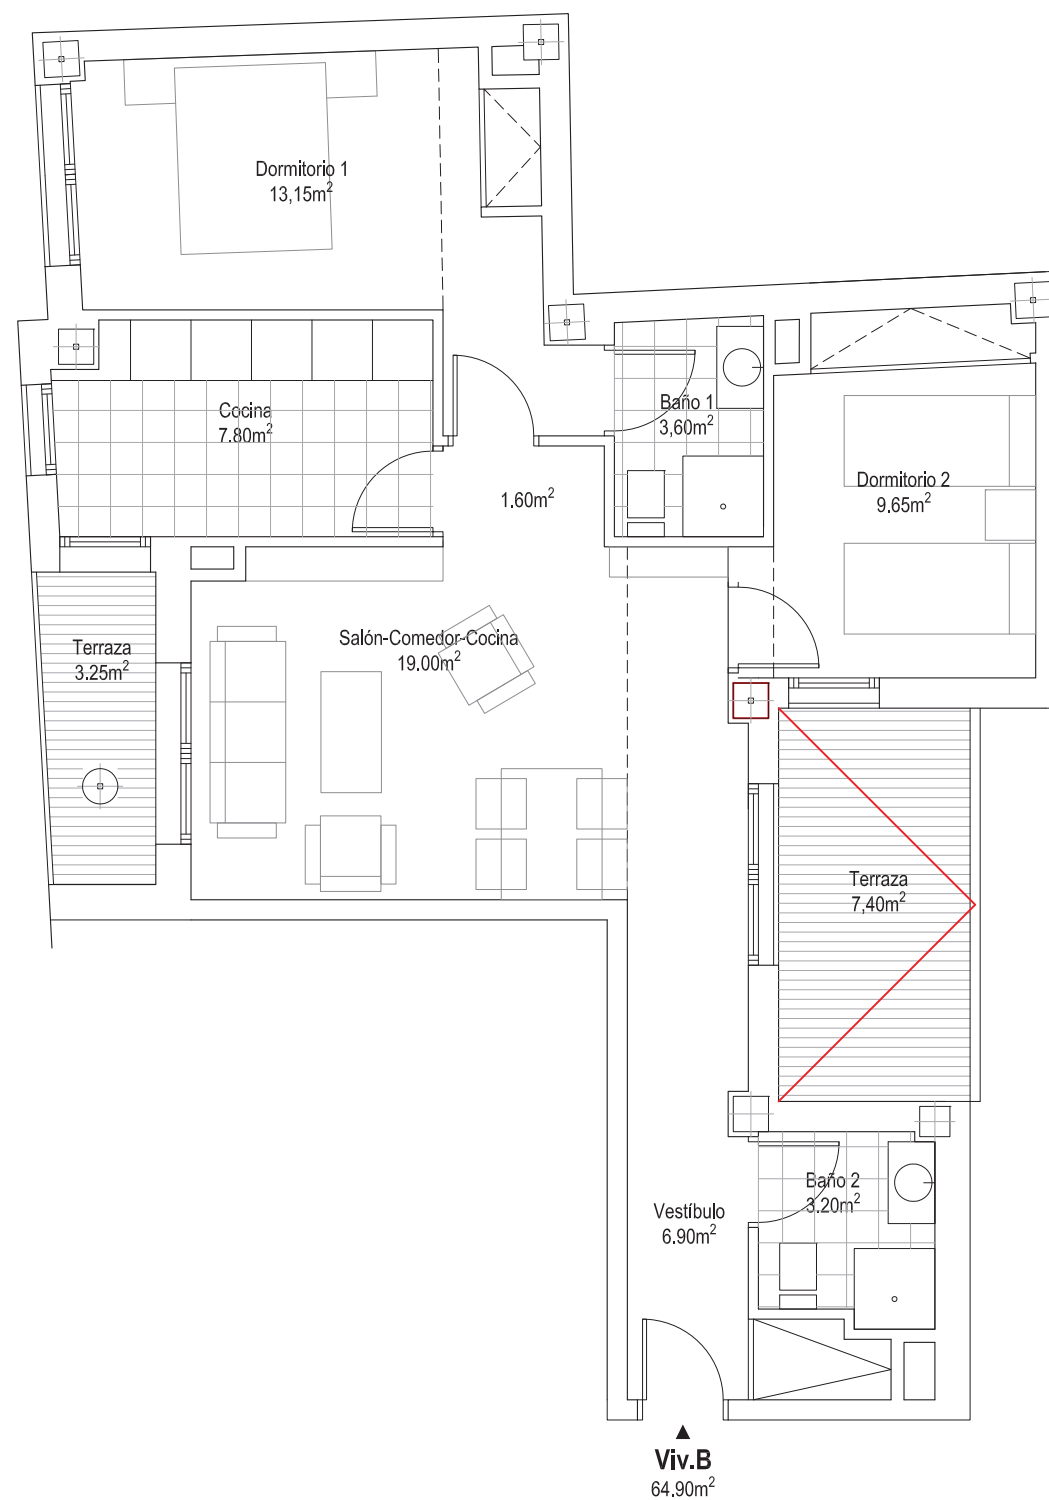

EDIFICIO CLIMMA | PLAZA SANTA CLARA | HUESCA

VIVIENDA 2.1.B

ESCALERA 2, PRIMERO B

SUPERFICIE ÚTIL INTERIOR CERRADA 64,90m²

SUPERFICIE ÚTIL ABIERTA CUBIERTA 3,25m²

SUPERFICIE ÚTIL ABIERTA DESCUBIERTA 7,40m²

SUPERFICIE ÚTIL TOTAL 75,55m²



clIMMa
EDIFICIO

CUANDO LO QUE BUSCAS
ES MUCHO MÁS



COMERCIALIZA:

GARLAN
SERVICIOS INMOBILIARIOS

PROMUEVE:

M | M
doble | emme
GESTIÓN INMOBILIARIA