


ESCALA GRÁFICA 1/75

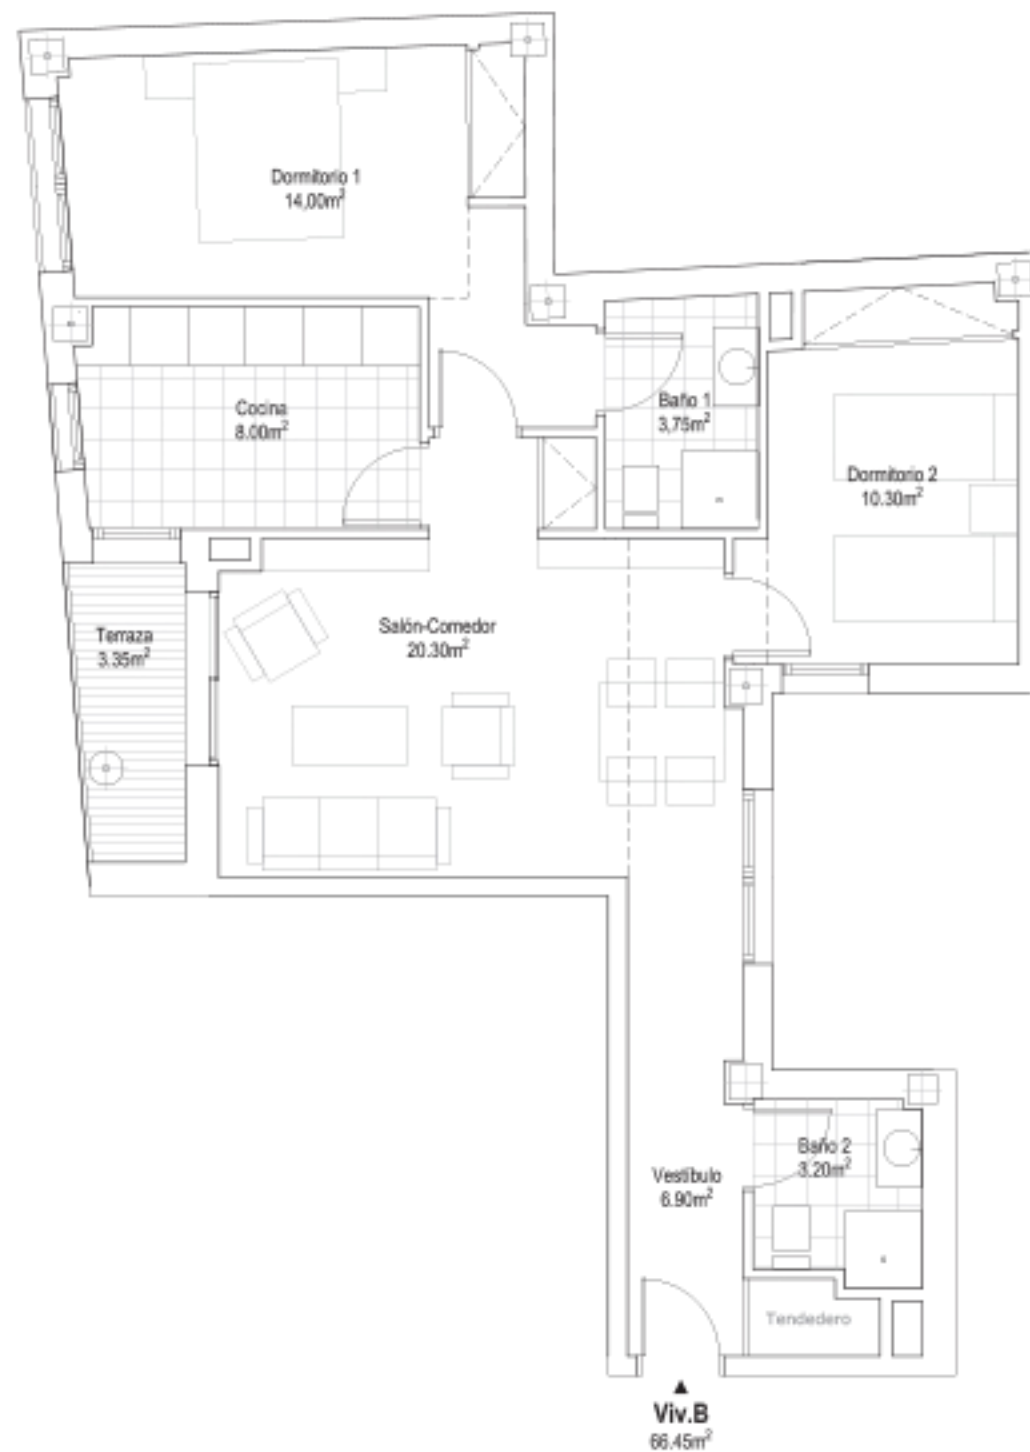

EDIFICIO CLIMMA | PLAZA SANTA CLARA | HUESCA

VIVIENDA 2.2.B

ESCALERA 2, SEGUNDO B

SUPERFICIE ÚTIL INTERIOR CERRADA 66,45m²

SUPERFICIE ÚTIL ABIERTA CUBIERTA 3,25m²

SUPERFICIE ÚTIL TOTAL 69,70m²



Este documento (tanto su parte gráfica como los datos referidos a superficies) tiene carácter orientativo y ha sido realizado a partir del proyecto elaborado por los arquitectos del edificio pudiendo estar sujeto a modificaciones como consecuencia de exigencias técnicas, comerciales y jurídicas derivadas del proyecto de edificación y su ejecución. Todo el mobiliario que se muestra en este documento se ha incluido a efectos meramente decorativos y orientativos, no formando parte en ningún caso de las viviendas objeto de venta.



clIMMa
EDIFICIO

CUANDO LO QUE BUSCAS
ES MUCHO MÁS



COMERCIALIZA:

GARLAN
SERVICIOS INMOBILIARIOS

PROMUEVE:

M | M
doble emme
GESTIÓN INMOBILIARIA