

ESCALA GRÁFICA 1/75

EDIFICIO CLIMMA | PLAZA SANTA CLARA | HUESCA


VIVIENDA 2.4.B

ESCALERA 2, CUARTO B

SUPERFICIE ÚTIL INTERIOR CERRADA 63,40m<sup>2</sup>

SUPERFICIE ÚTIL ABIERTA 1,90m<sup>2</sup>

**SUPERFICIE ÚTIL TOTAL 65,30m<sup>2</sup>**

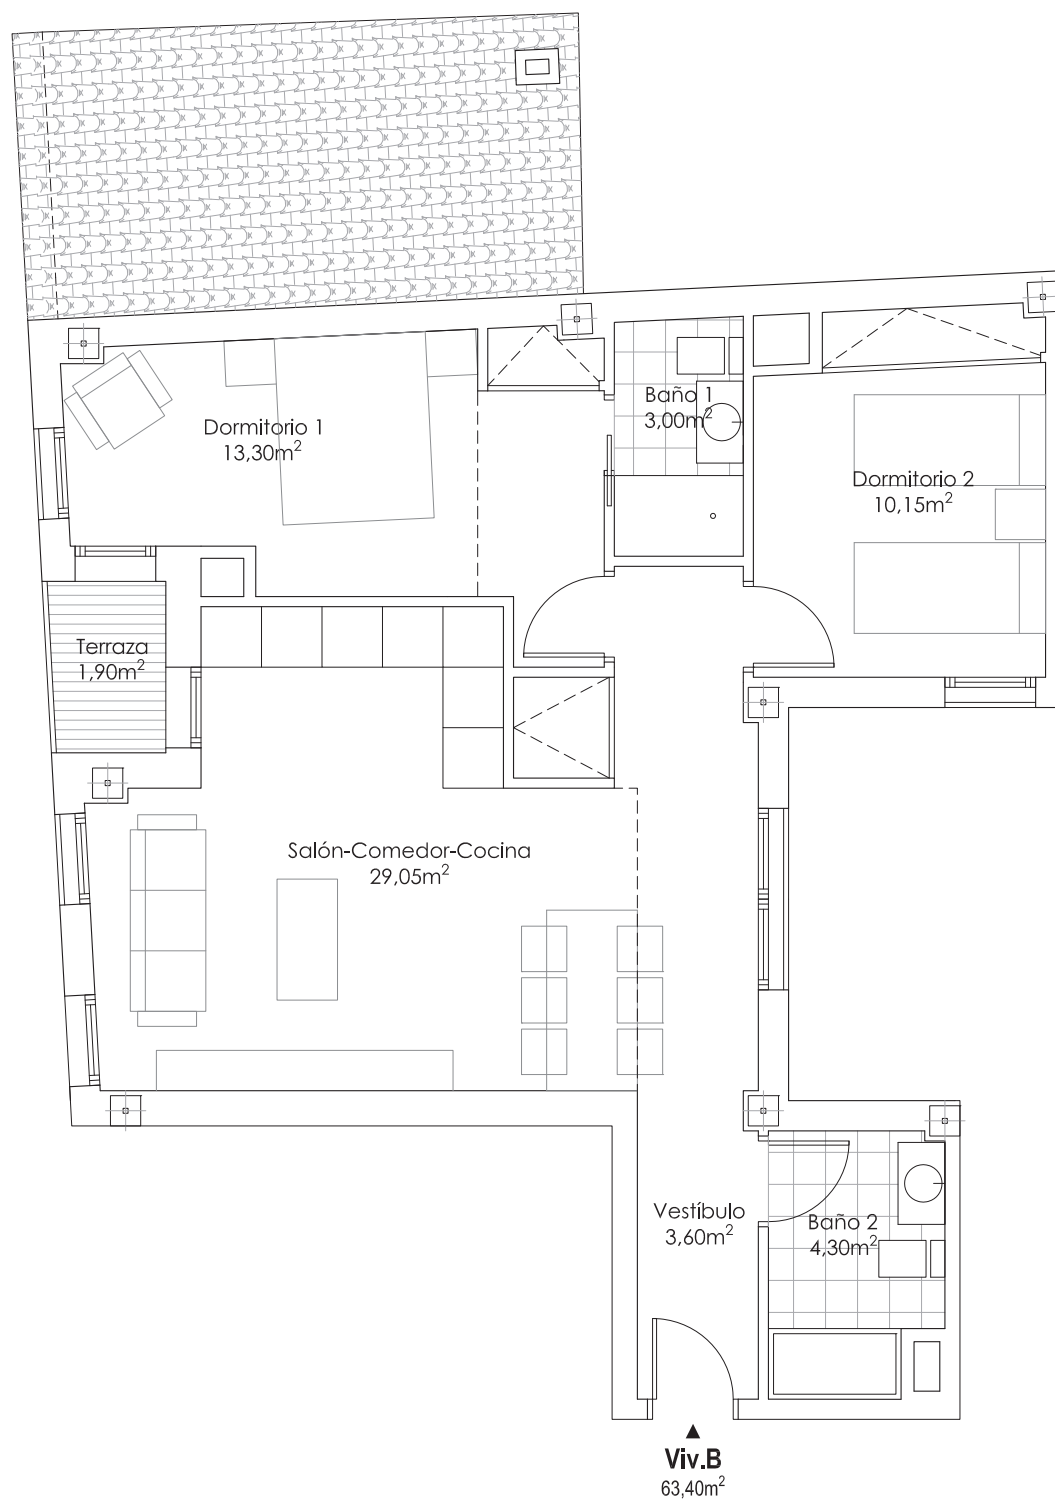

**clIMMa**  
EDIFICIO

CUANDO LO QUE BUSCAS  
**ES MUCHO MÁS**



COMERCIALIZA:

**GARLAN**  
SERVICIOS INMOBILIARIOS

PROMUEVE:

**M | M**  
doble emme  
GESTIÓN INMOBILIARIA