



EDIFICIO CLIMMA | PLAZA SANTA CLARA | HUESCA


VIVIENDA 2.4.B

ESCALERA 2, CUARTO B

SUPERFICIE ÚTIL INTERIOR CERRADA 65,40m²

SUPERFICIE ÚTIL ABIERTA CUBIERTA 2,05m²

SUPERFICIE ÚTIL TOTAL 67,45m²

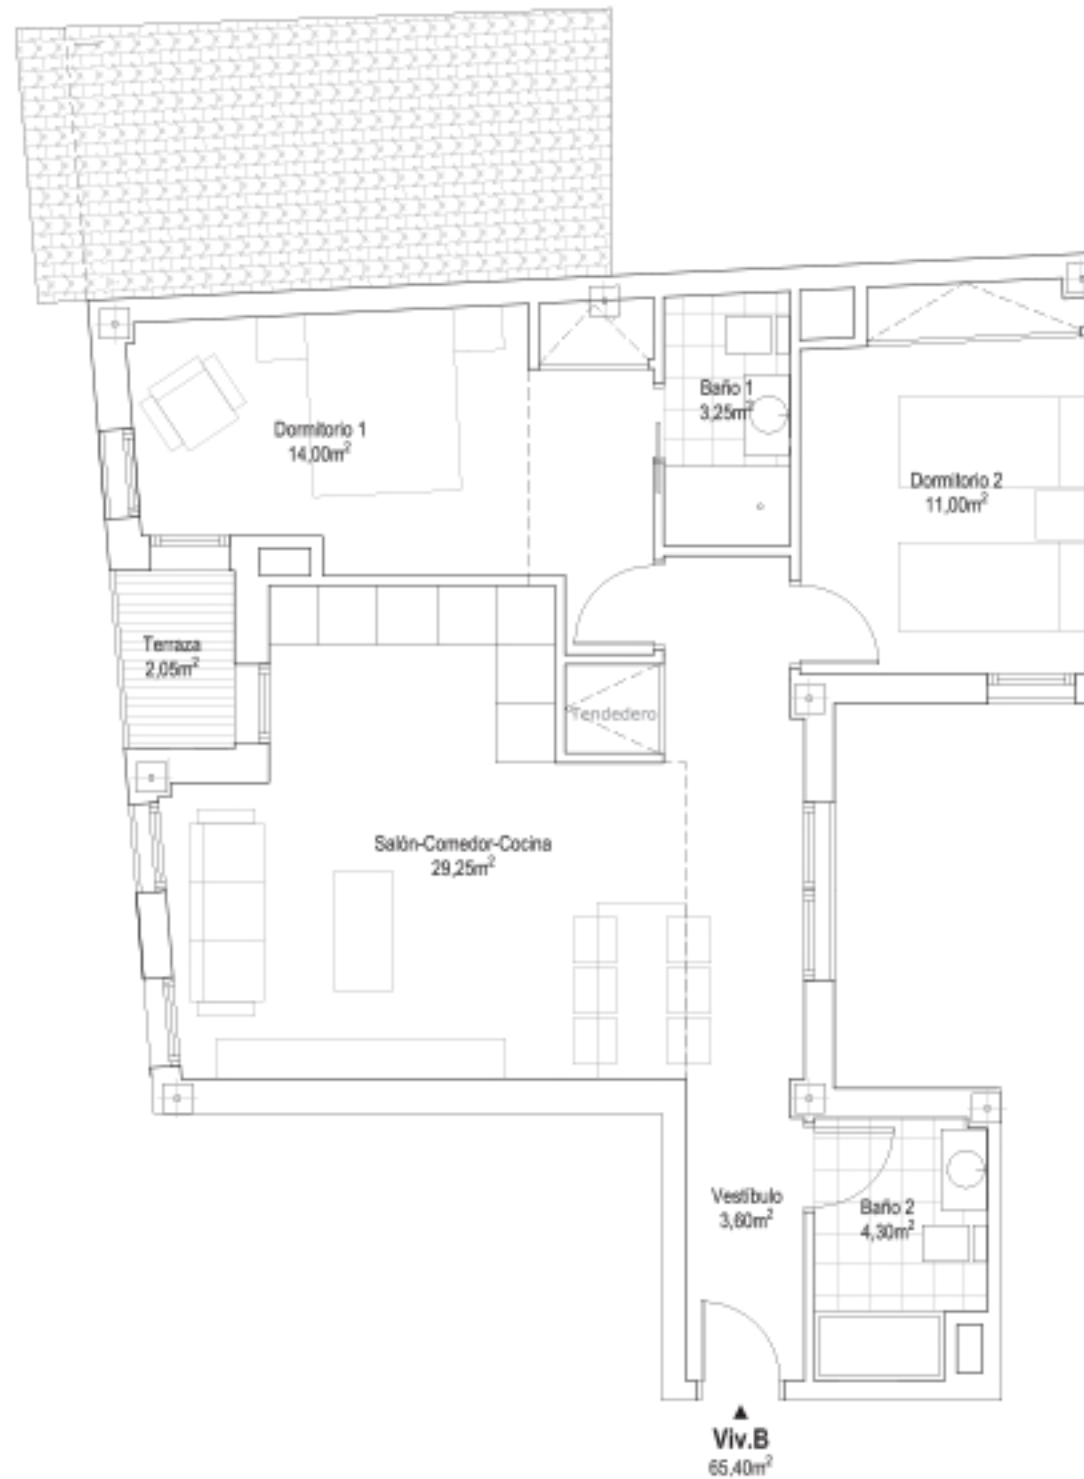

clIMMa
EDIFICIO

CUANDO LO QUE BUSCAS
ES MUCHO MÁS



COMERCIALIZA:

GARLAN
SERVICIOS INMOBILIARIOS

PROMUEVE:

M | M
doble emme
GESTIÓN INMOBILIARIA

Este documento (tanto su parte gráfica como los datos referidos a superficies) tiene carácter orientativo y ha sido realizado a partir del proyecto elaborado por los arquitectos del edificio pudiendo estar sujeto a modificaciones como consecuencia de exigencias técnicas, comerciales y jurídicas derivadas del proyecto de edificación y su ejecución. Todo el mobiliario que se muestra en este documento se ha incluido a efectos meramente decorativos y orientativos, no formando parte en ningún caso de las viviendas objeto de venta.